
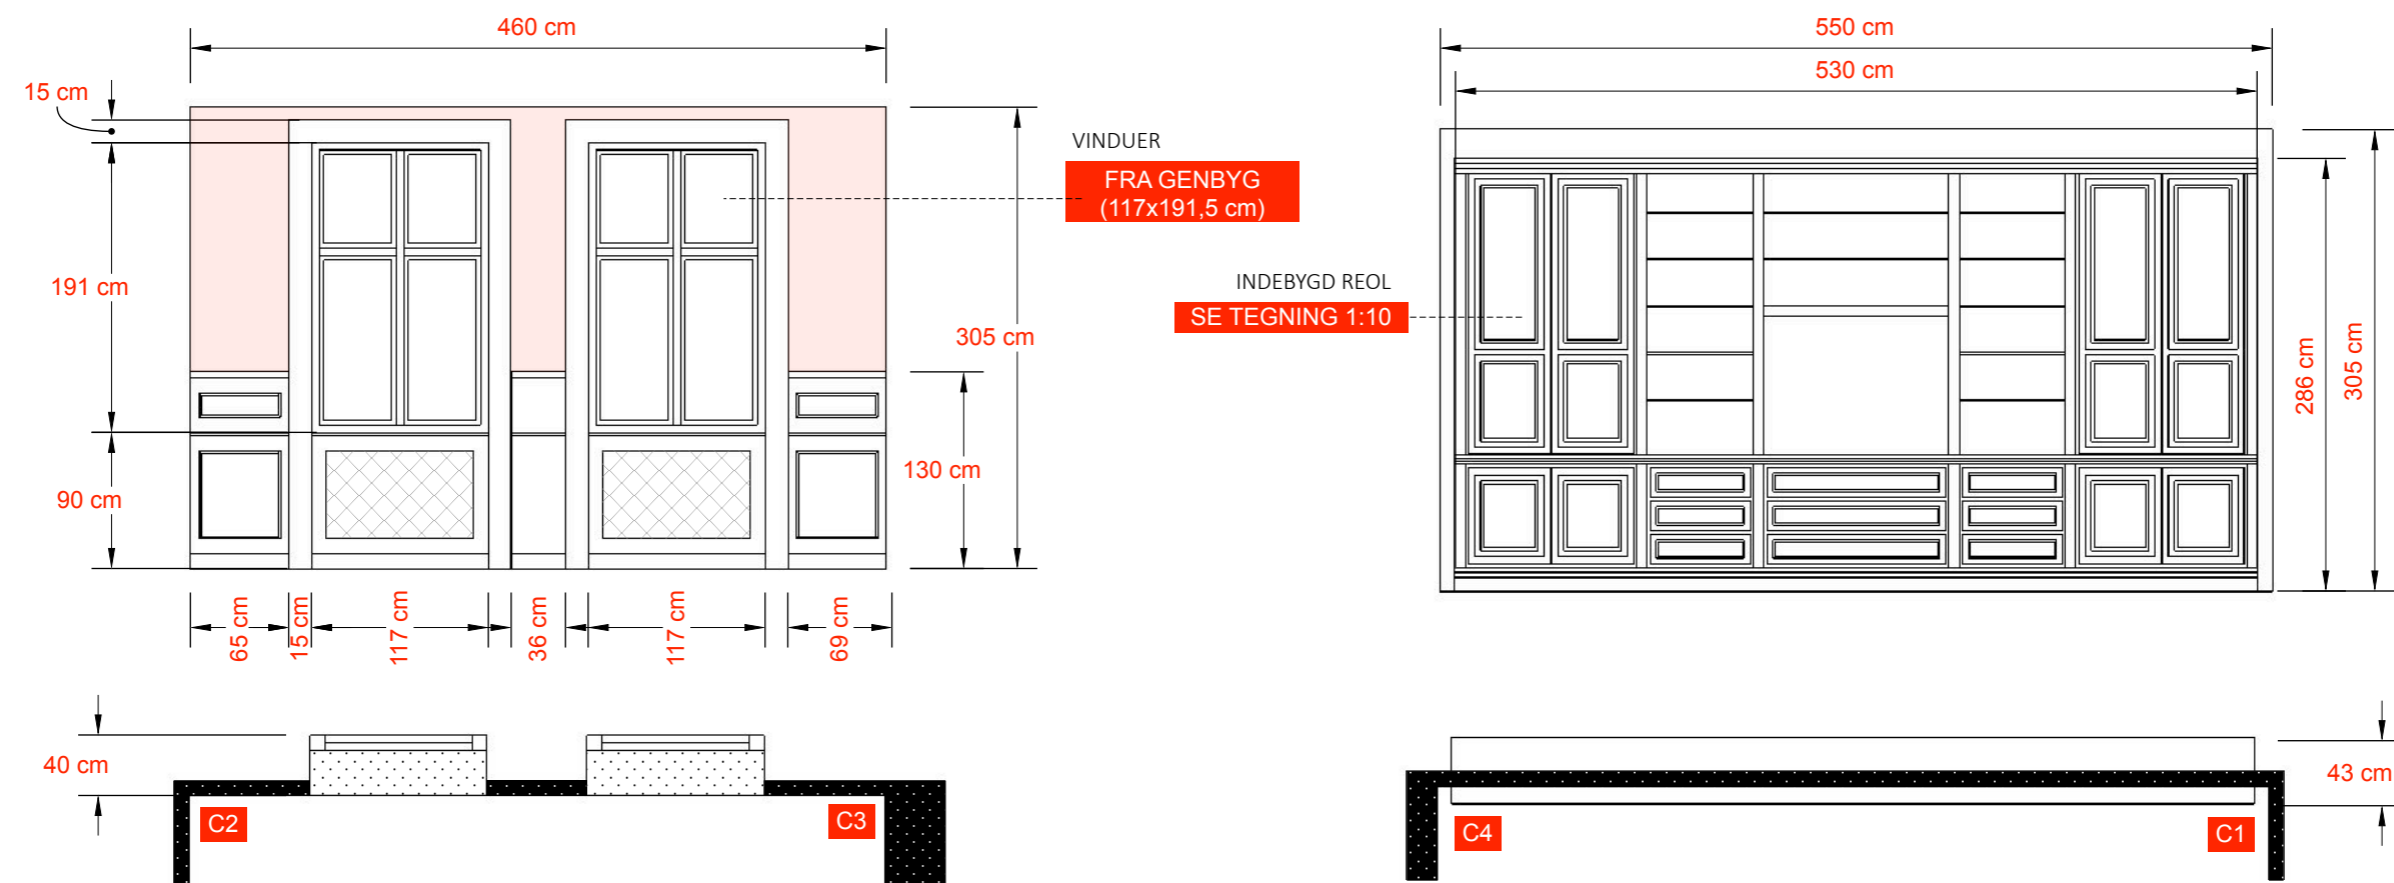





PD Knirke Madelung
Scenograf Anja Wessel
PROJECT Konfirmant stue
PROJECT NO. Plan og opstaldt
1:50
Herrns Vej
DR Fiktion
DR Byen Studio 8

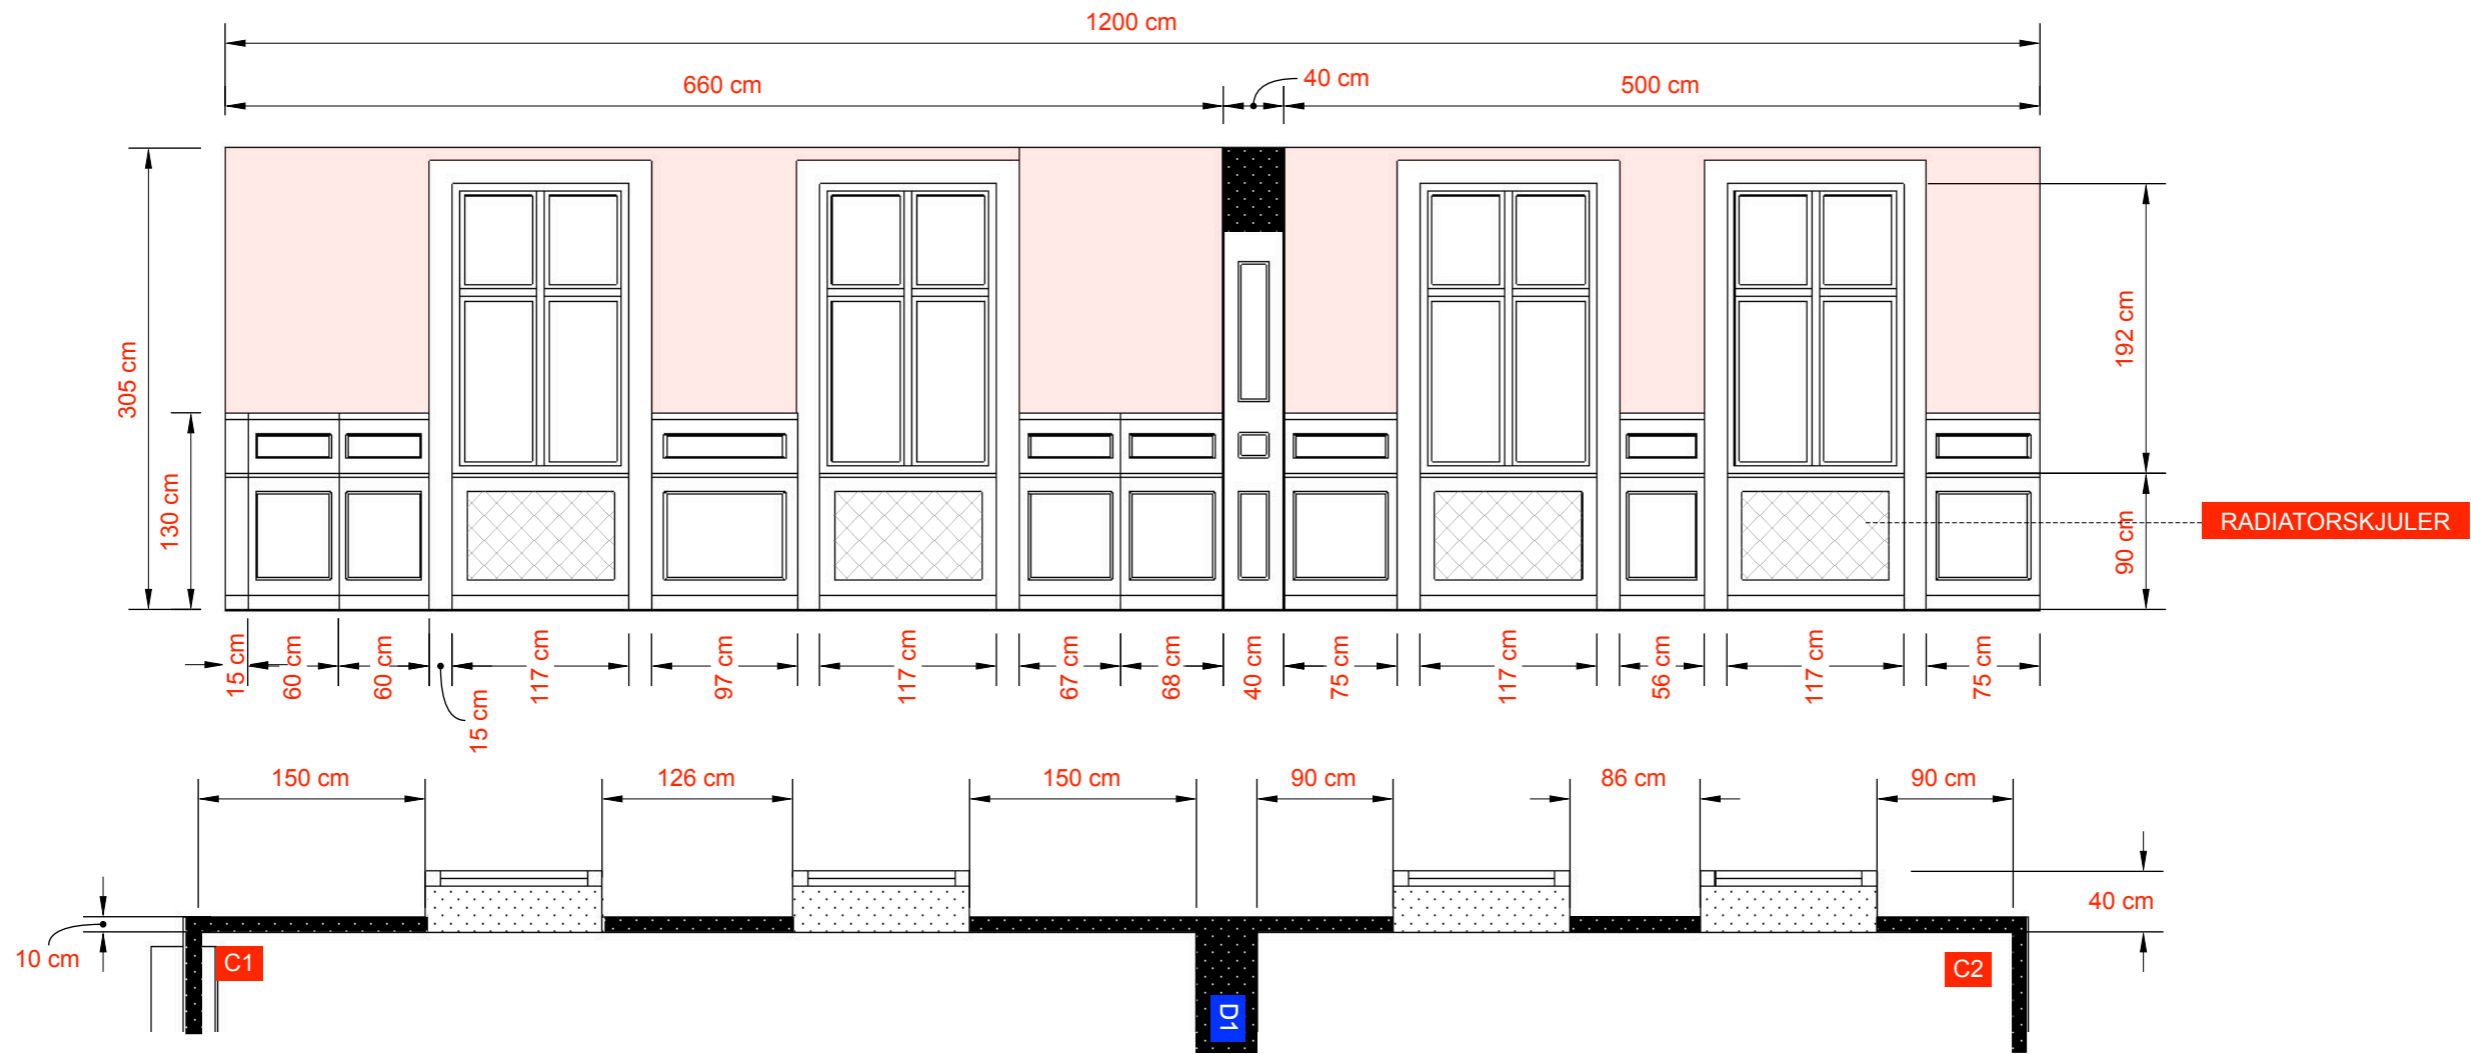

PD Knirke Madelung
Scenograf Anja Wessel

PROJECT Konfirmant stue
PROJECT NO. Plan og opstaldt
1:50

Herrns Veje DR Fiktion
DR Byen Studio 8

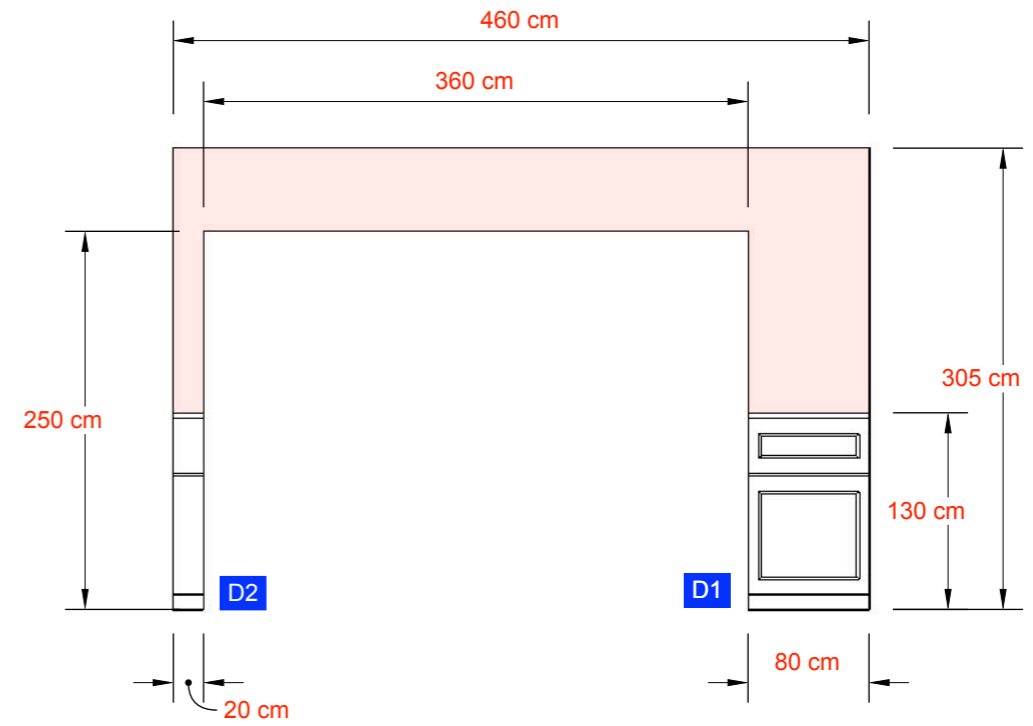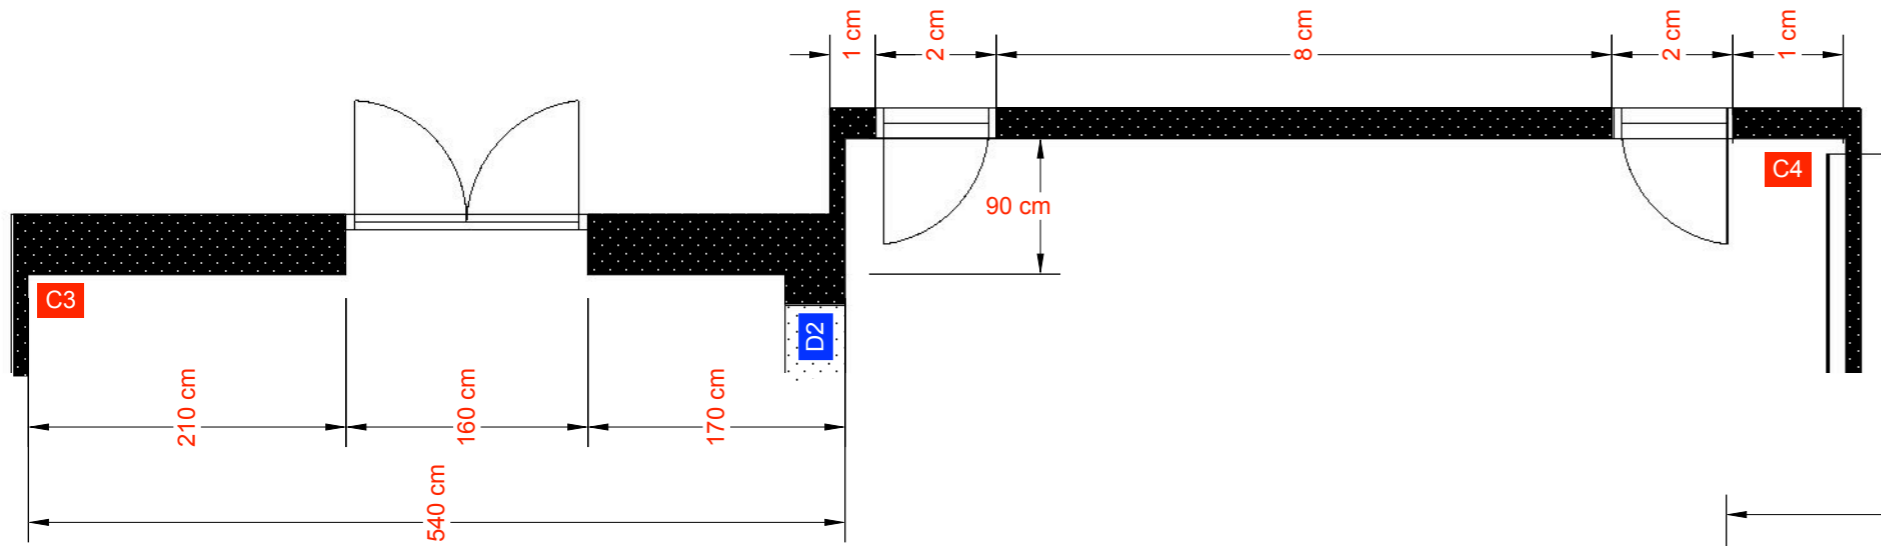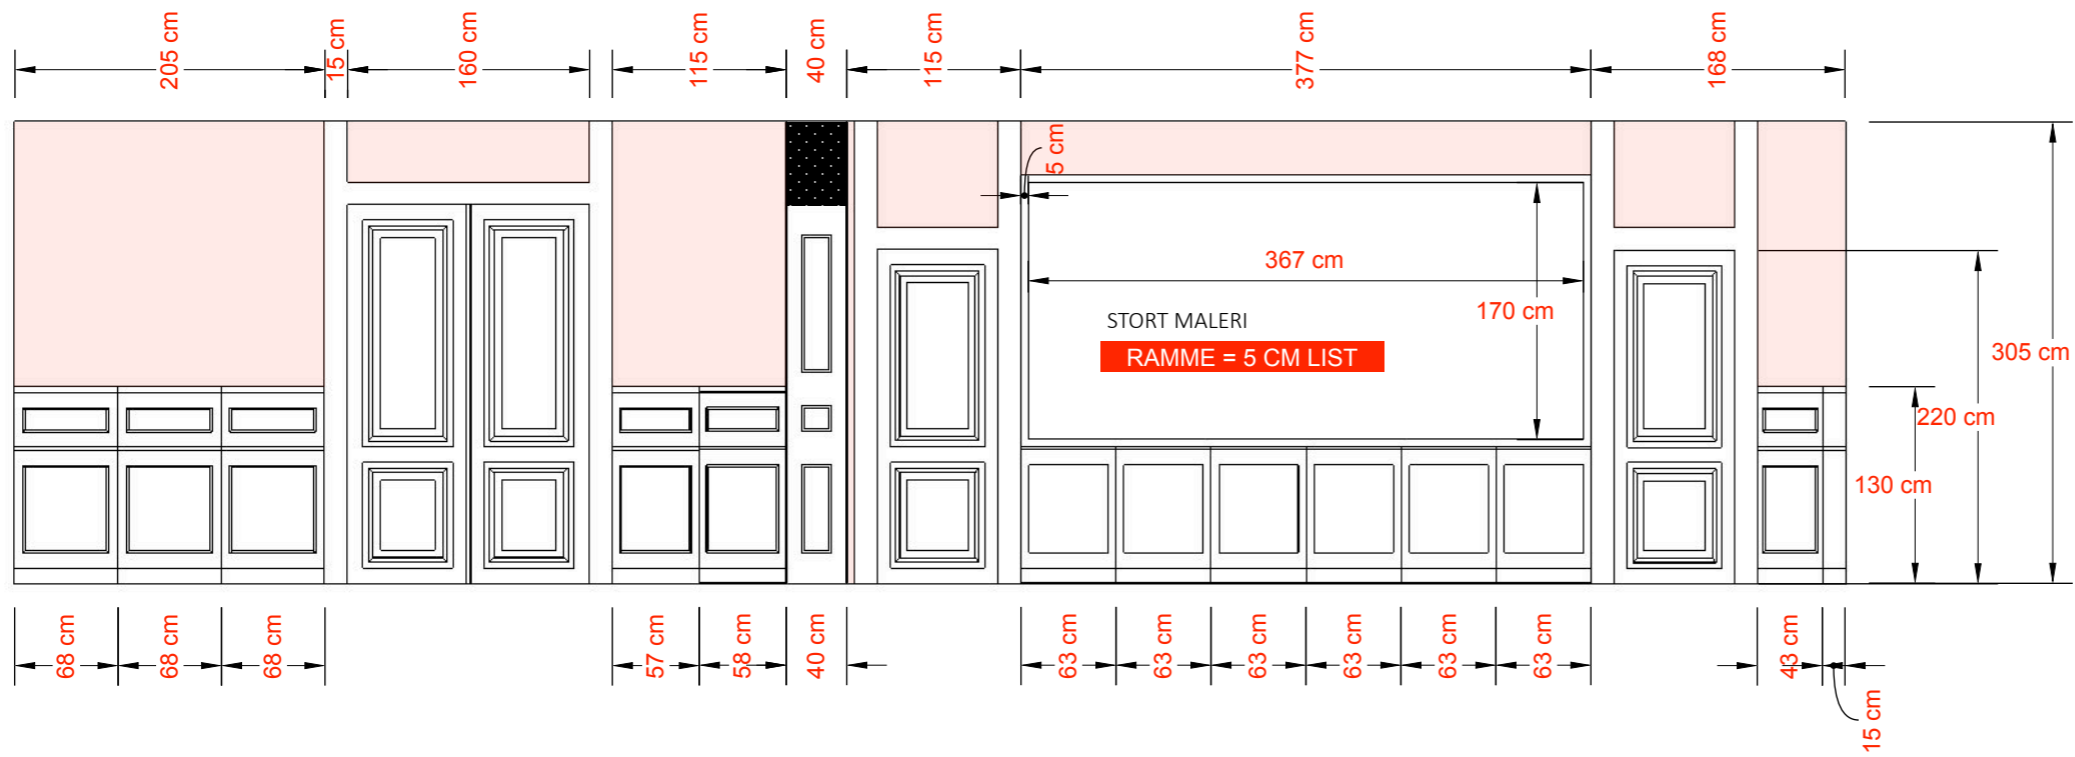

PD Knirke Madelung

PROJECT Konfirmant stue

Herrens Veje
DR Fiktion

Scenograf Anja Wessel

PROJECT NO. Plan og opstaldt 1:50

DR Byen Studio 8